



## Tegnforklaring

- Bebyggelse og anlegg (PBL § 12-5, nr. 1)**
- Fritidsbebyggelse - frittliggende
  - Avløpsanlegg
  - Vannforsyningsanlegg
- Samferdselsanlegg og teknisk infrastruktur (PBL § 12-5, nr. 2)**
- Veg
  - Annen veggrunn - grøntareal
- Landbruks-, natur- og friluftsmål samt reindrift (PBL § 12-5)**
- Friluftsmål
- Linjesymbol**
- Plangrense
  - Formålsgrense
  - Byggegrense
  - Regulert senterlinje
  - Regulert kant kjørebane
- Punktsymbol**
- Avkjørsel-både inn og utkjøring

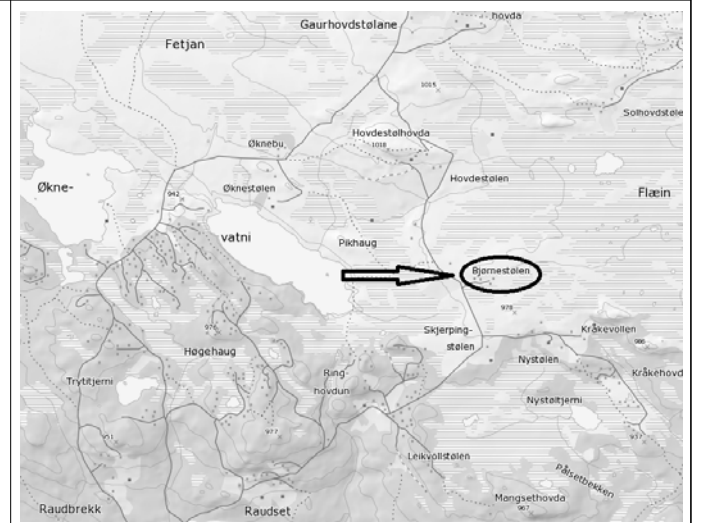

Kartgrunnlag: FKB  
 Plandata: SOSI 4.5  
 Ekvidistans: 5 m  
 Kartmålestokk: 1:2000  
 Dato: 19.06.15  
 Sist revidert (dato): 05.04.16  
 Planid: 2013003

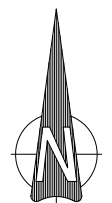

### Detaljplan for Bjørnestølen F6-9, Ål kommune

REVISJONER	DATO	SIGN	
Justert i samsvar med STNR vedtak 18/16	05.04.16	TK	
SAKSBEHANDLING IFLG. PLAN- OG BYGNINGSLOVEN	SAKSNR	DATO	SIGN
Kunngjøring oppstart		30.05.14	
1. gangs behandling i det faste utvalget for plansaker		17.11.15	TK
Offentlig ettersyn fra 05.12.15 til 20.01.16			
2. gangs behandling i det faste utvalget for plansaker	18/16	15.03.16	TK
Kommunestyrets vedtak:			
PLANEN UTARBEIDET AV:	SAKSNR	TEGNR.	SAKSBEH.
<b>DBC</b> arkitektur	212 134		TK

Gamlevegen 6, 3550 Gol